



NOTA: TOUT LE MATERIEL SANS CODIFICATION NEST PAS FOURNI PAR BONGARD. Merci de vérifier les puissances de raccordement & positions des réservations techniques auprès du constructeur ou fournisseur...



Les réservations techniques (gros oeuvre, plomberie, funisterie) ainsi que le suivi des travaux sont à réaliser par le client.

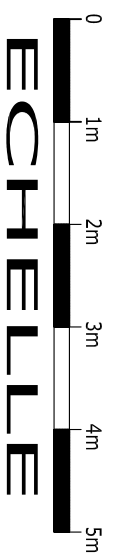

ECHELLE

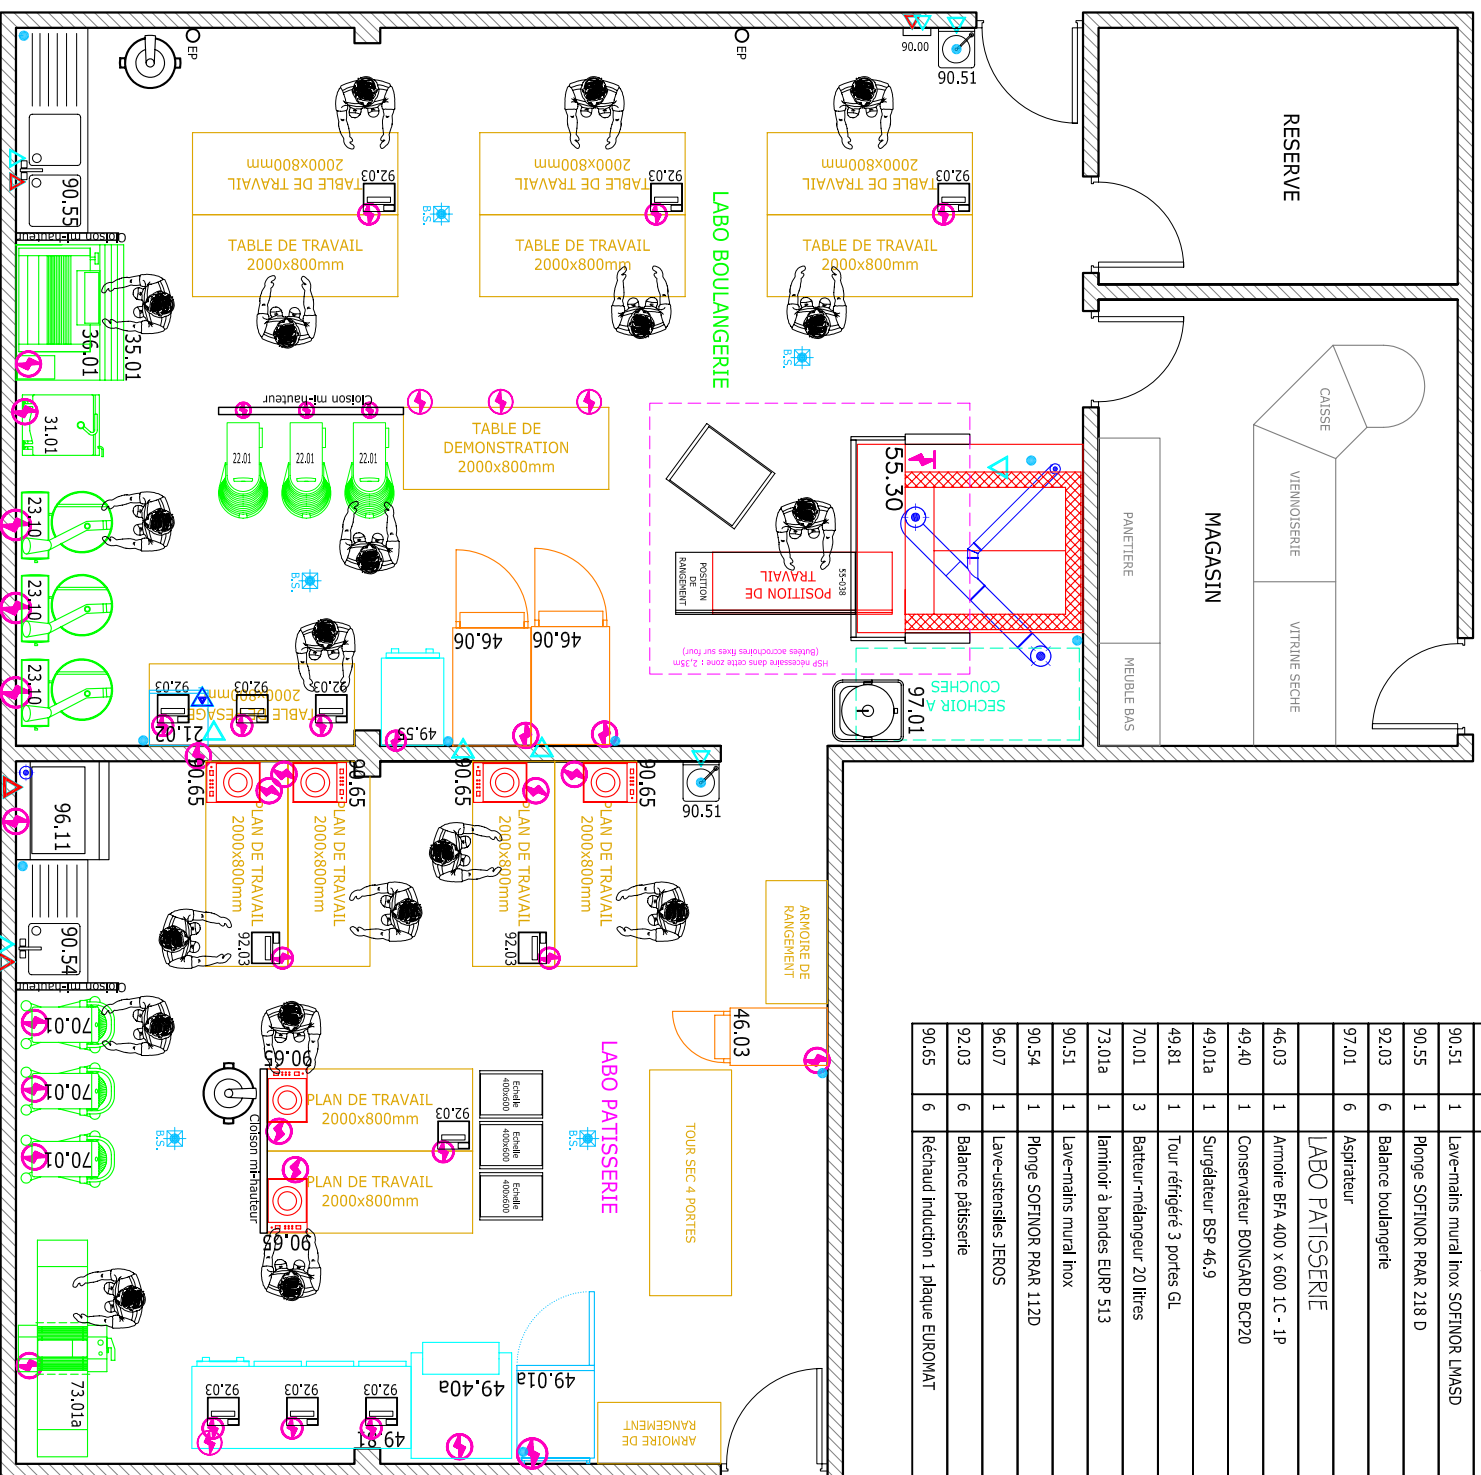

Reference	Qté	Designation	Energie	Alimentation	Puissance de fact	Puissance de chauffe	ØReact Eau Fr.	ØReact Eau ch.	ØReact Eau Ref.	ØReact Ecoulement	ØReact Buees	ØReact Fumées	Pdlis
<b>LABO BOULANGERIE</b>													
21.02	1	Refrigerateur deau	Electricité	230V 1PH+N+T 50Hz	0,75 KW		Ø3/8			Ø3/4	Ø1/2		240
22.01	3	Pétrin BONGARD SICAL 50 Junior grille inox	Electricité	400V 3PH+N+T 50Hz	1,5 KW								265
23.10	3	Pétrin à axe oblique 10 litres	Electricité	400V 3PH+N+T 50Hz	3 KW ?								250
31.01	1	Dverseuse hydraulique BONGARD CONCORDE 3	Electricité	400V 3PH+N+T 50Hz	1,5 KW								190
35.01	1	Repose pâtons BONGARD rp 1	Electricité	400V 3PH+N+T 50Hz	0,8 KW								210
36.01	1	Fagomeuse BONGARD MAJOR MANU	Electricité	Raccordée à 35.01									232
46.06	2	Armoire BFA 600 x 800 IC - 1P	Electricité	230V 1PH+N+T 50Hz	1,3 KW	1 KW	Ø10/12mm - 3/8			Ø32mm			
49.55	1	Armoire positive	Electricité	230V 1PH+N+T 50Hz	0,5 KW								
55.30	1	Four à soles fixes OMEGA 602-4-123	Electricité	400V 3PH+N+T 50Hz	32 KW	55,0 KW (optimisation puissance)	Ø1/2			Ø3/4	Ø200mm		
55-038	1	Elevateur intégré 2V 600 - 3,4,5 étages pour OMEGA											
90.00	1	Centrale de nettoyage					Ø7						
90.51	1	Lave-mains mural inox SOFINOR LMASD					Ø1/2						8
90.55	1	Plonge SOFINOR PRAR 218 D					Ø3/8	Ø3/8		Ø32mm			44
92.03	6	Balance boulangerie								Ø32mm			20
97.01	6	Aspirateur	Electricité	230V 1PH+N+T 50Hz	2 KW								
<b>LABO PATISSERIE</b>													
46.03	1	Armoire BFA 400 x 600 IC - 1P	Electricité	230V 1PH+N+T 50Hz	0,9 KW	1 KW				Ø32mm			130
49.40	1	Conservateur BONGARD BCP20	Electricité	400V 3PH+N+T 50Hz	2,1 KW					Ø32mm			400
49.01a	1	Surdateur BSP 46,9	Electricité	230V 1PH+N+T 50Hz	2,35 KW					Ø32mm			190
49.81	1	Tour réfrigéré 3 portes GL	Electricité	230V 1PH+N+T 50Hz	0,6 KW								210
70.01	3	Batteur-mélangeur 20 litres	Electricité	400V 3PH+N+T 50Hz	1,6 KW								250
73.01a	1	laminioir à bandes EURP 513	Electricité	400V 3PH+N+T 50Hz	0,75 KW								165
90.51	1	Lave-mains mural inox					Ø1/2			Ø32mm			8
90.54	1	Plonge SOFINOR PRAR 112D					Ø3/8	Ø3/8		Ø32mm			32
96.07	1	Lave-ustensiles JEROS	Electricité	400V 3PH+N+T 50Hz	9,5 KW					Ø40mm	Ø125mm		160
92.03	6	Balance pâtisserie											20
90.65	6	Rechaud Induction 1 plaque EUROMAT	Electricité	230V 1PH+N+T 50Hz	3 KW								

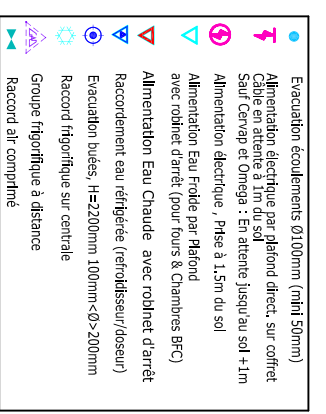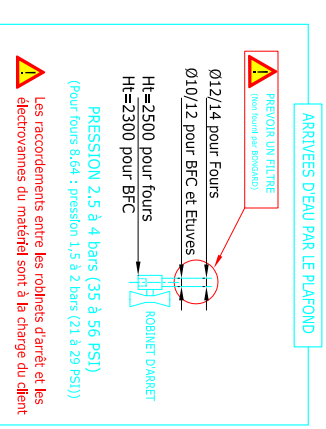

Ind.	Modification	Fait par	Date
X			
C			
B			
A			

**BONGARD**  
IMPLANTATION

BONGARD S.A.S.  
BP 17 - Holzheim  
F-67043 Tarnweins Cedex  
Tel. : (33) 03.86.78.00.23  
Fax : (33) 03.86.10.19.31  
Email : implantation@bongard.fr

**LYCEE LA CLOSERIE**  
St GUAY PORTRIEUX (22)

N° de Plan: **EP09188** Indices: Ech: 1/50

Resp. Commercial: Florent MEWARD (06.72.27.18.07)  
Resp. Technique : Sté EME 22 (02.96.63.32.32)  
Ph. ANDRES le 02/03/09  
Email : implantation@bongard.fr

Dni: A1